

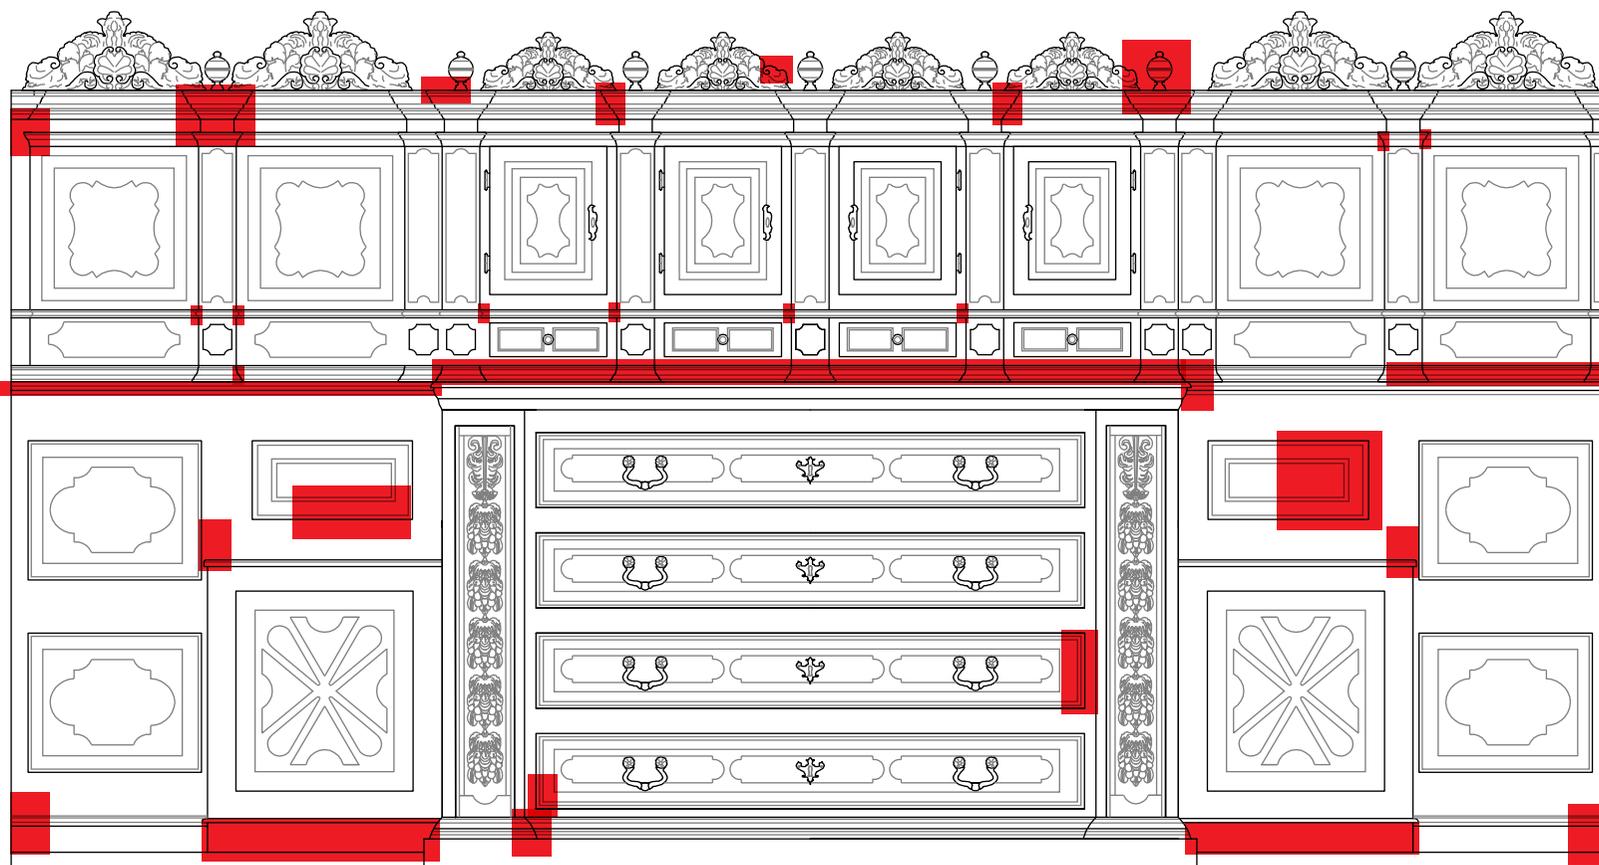


STATO DI CONSERVAZIONE



- A- Dissesti e sconessioni
- B- Lacune
- C- Inserti lignei impropri (vecchi interventi)
- D- Verniciature improprie
- E- Sigilature improprie
- F- Attacchi insetti xilofagi (anobidi e cerambicidi)


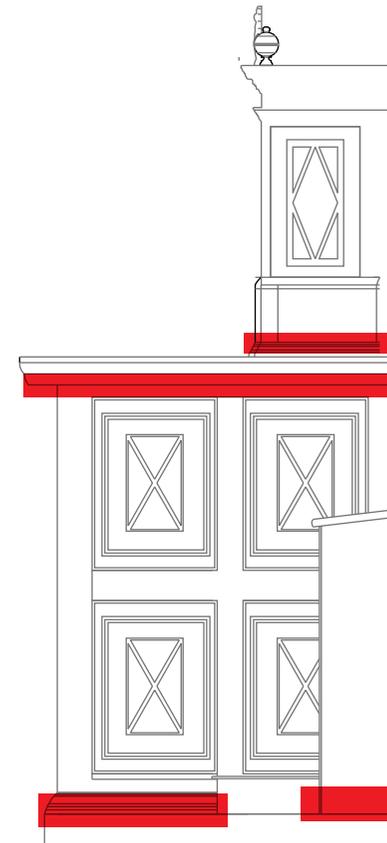


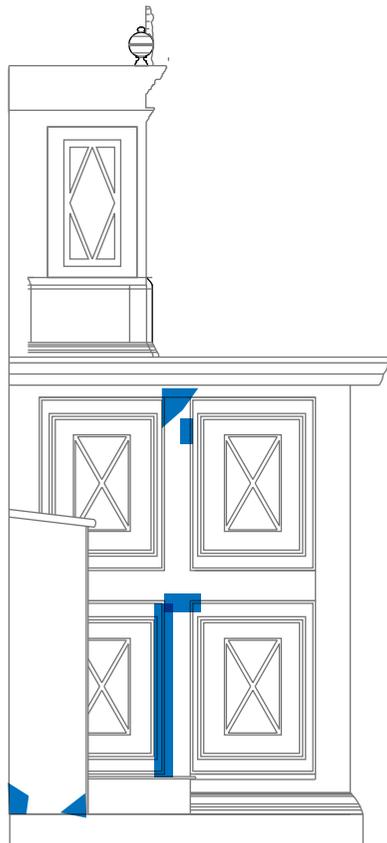

STATO DI CONSERVAZIONE


- A- Dissesti e sconessioni
- B- Lacune
- C- Inserti lignei impropri (vecchi interventi)
- D- Verniciature improprie
- E- Sigilature improprie
- F- Attacchi insetti xilofagi (anobidi e cerambicidi)

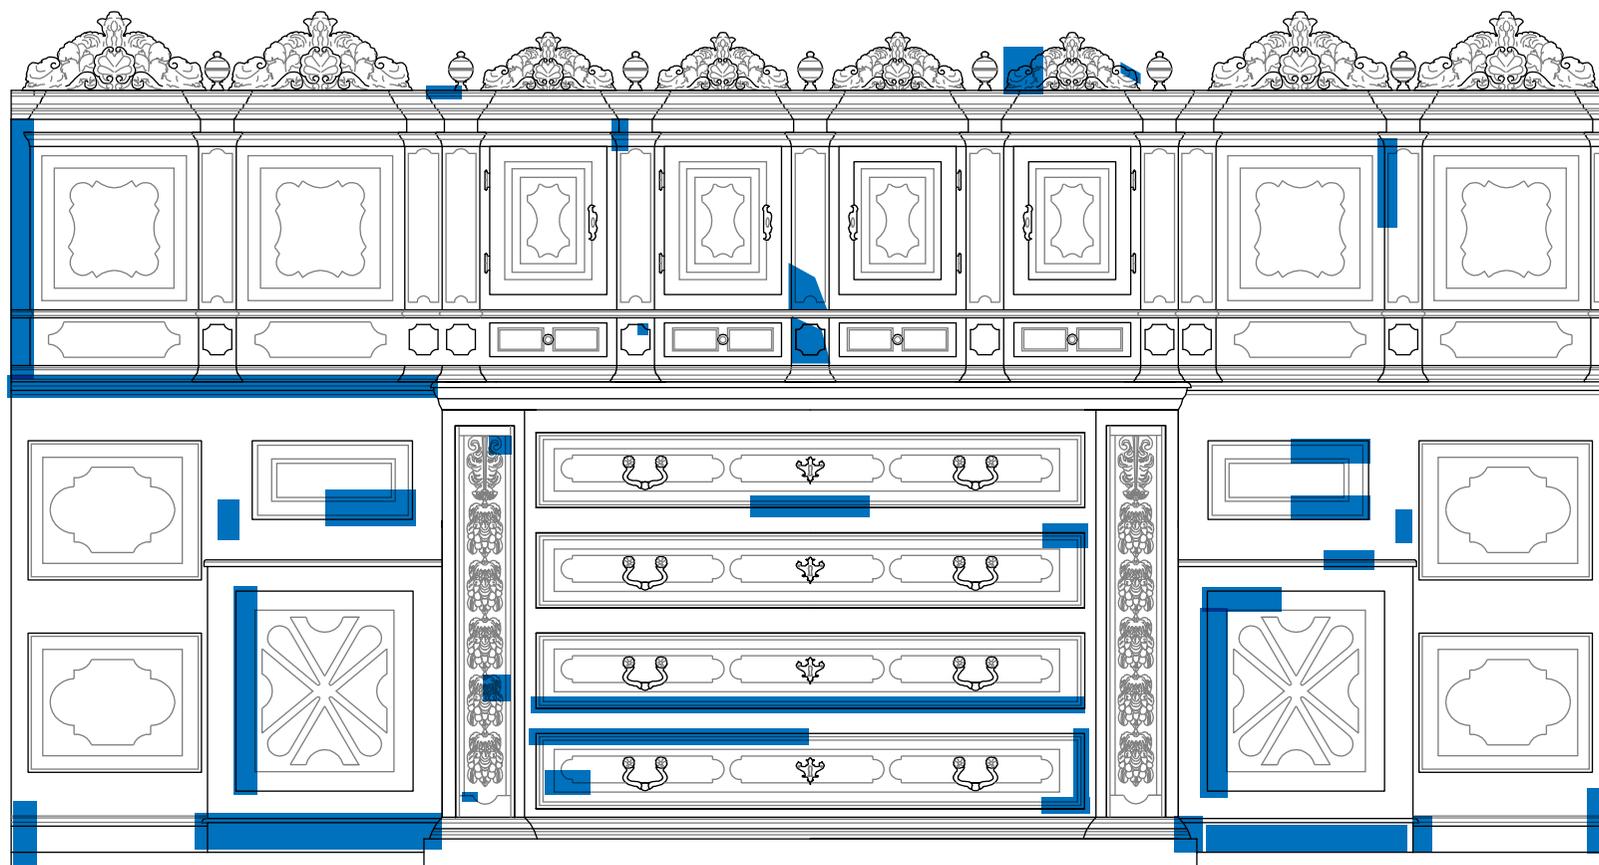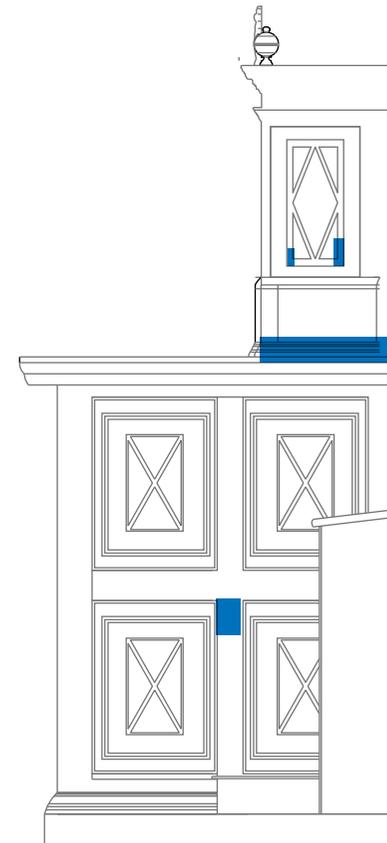


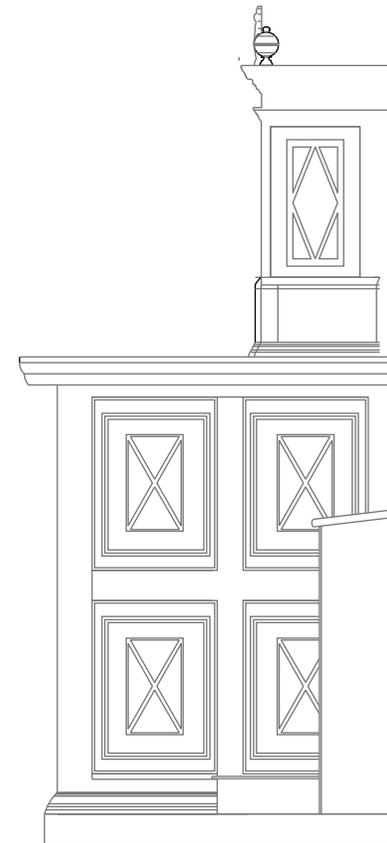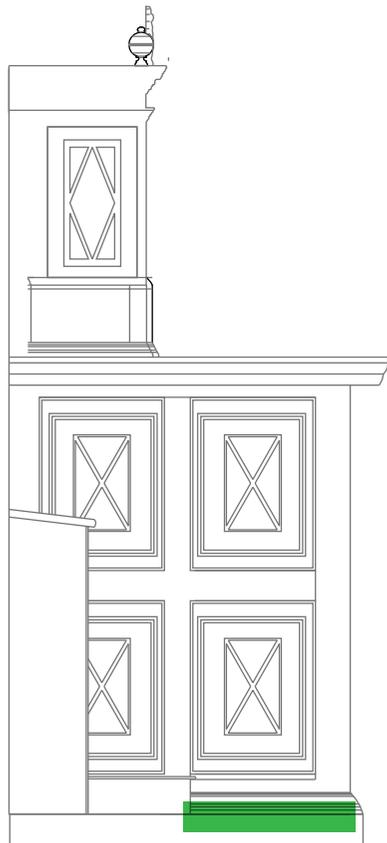


STATO DI CONSERVAZIONE

- A- Dissesti e sconessioni
- B- Lacune
- C- Inserti lignei impropri (vecchi interventi)
- D- Verniciature improprie
- E- Sigilature improprie
- F- Attacchi insetti xilofagi (anobidi e cerambicidi)

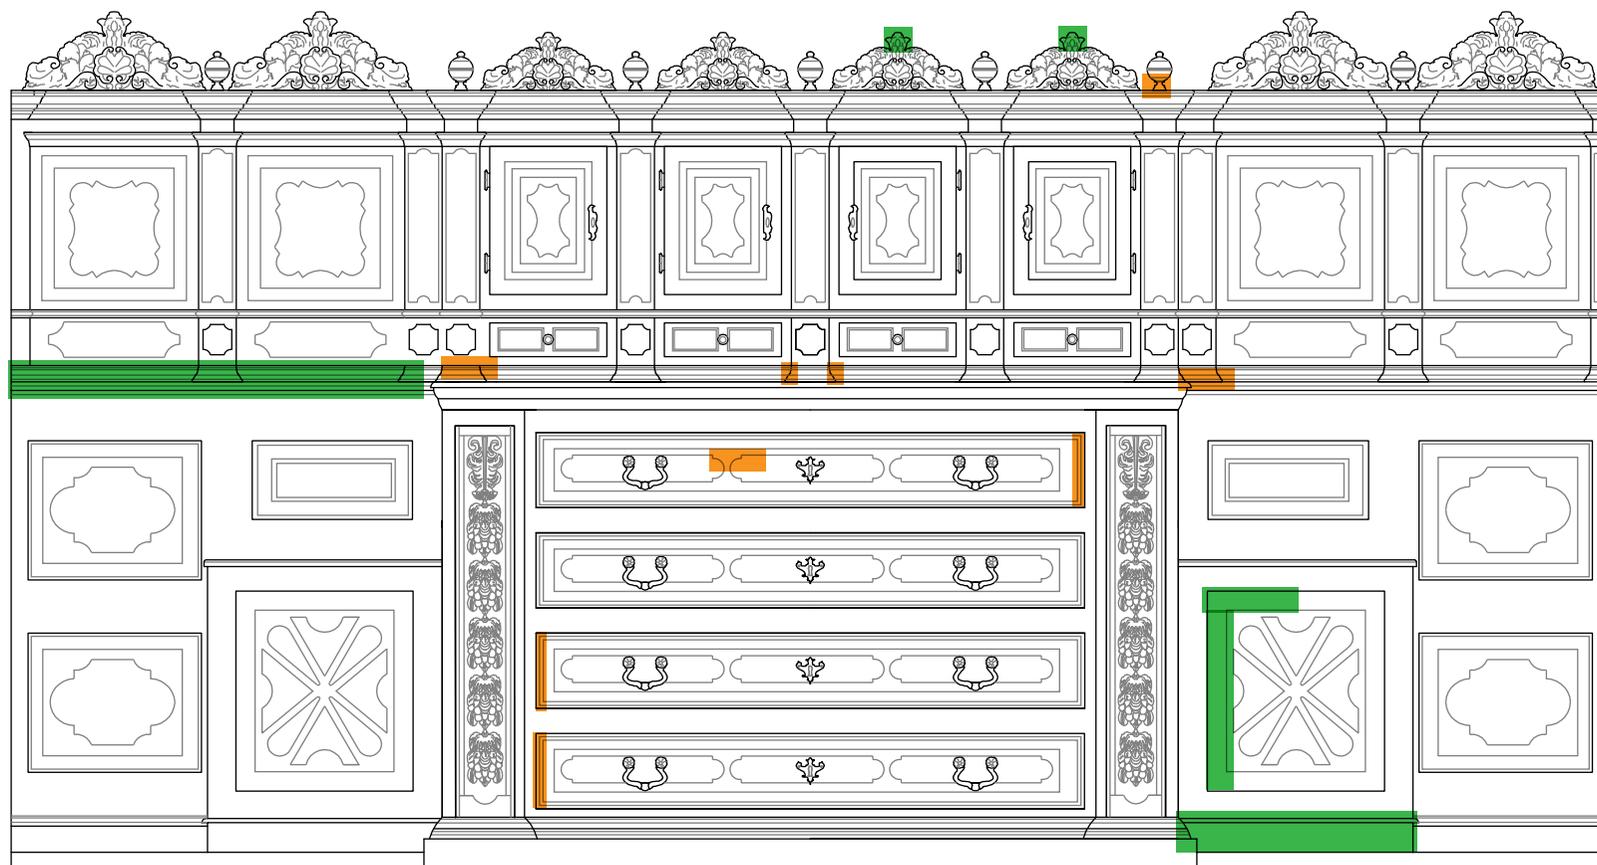

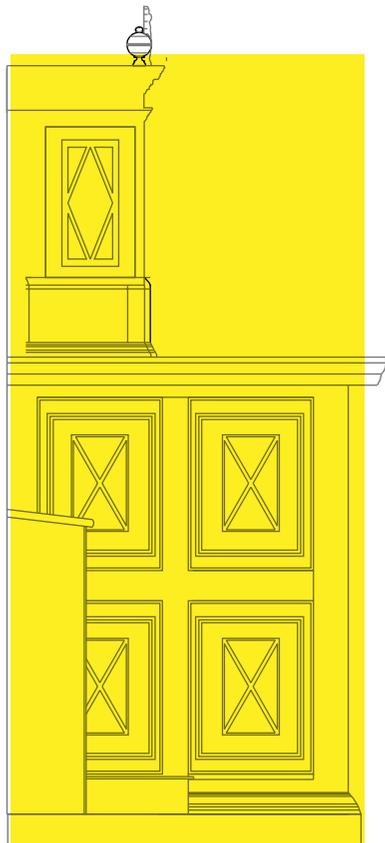

- STATO DI CONSERVAZIONE
- A- Dissesti e sconessioni
  - B- Lacune
  - C- Inserti lignei impropri (vecchi interventi)
  - D- Verniciature improprie
  - E- Sigilature improprie
  - F- Attacchi insetti xilofagi (anobidi e cerambicidi)

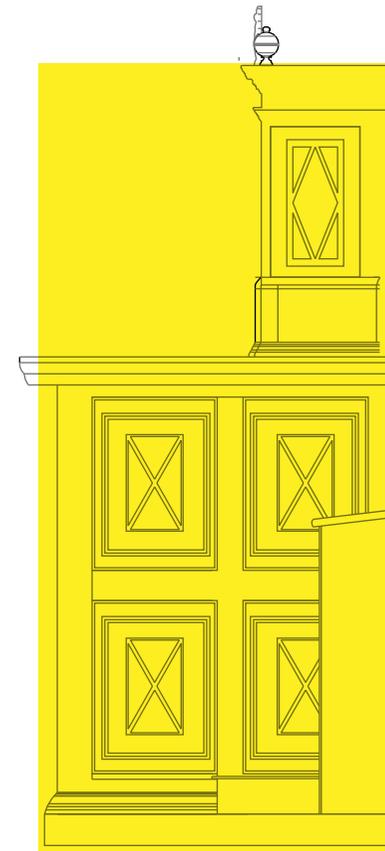



- STATO DI CONSERVAZIONE
- A- Dissesti e sconessioni
  - B- Lacune
  - C- Insetti lignei impropri (vecchi interventi)
  - D- Verniciature improprie
  - E- Sigilature improprie
  - F- Attacchi insetti xilofagi (anobidi e cerambicidi)

